Układ współrzędnych "2000".
Poziom odniesienia: "PL-EVRF2007-NH"

ZGKIKM.TM.6640.102.2023

MAPA DO CELÓW PROJEKTOWYCH

SKALA 1:500

Sekcje mapy: 6.149.12.25.3.1

Województwo: dolnośląskie
Powiat: M. Wrocław
Jednostka ewidencyjna: 026401_1, M. Wrocław
Obręb ewidencyjny: 026401_1.0005, Plac Grunwaldzki
Działka nr: 13 AM4

25.3.1 | 25.3.2
25.3.3 | 25.3.4

Służebności gruntowych mających wpływ na zagospodarowanie gruntów zlokalizowanych w granicach projektowanej inwestycji nie badano.

zakres opracowania mapy
linie rozgraniczające tereny o różnym przeznaczeniu
nieprzekraczalna linia zabudowy
obowiązująca linia zabudowy

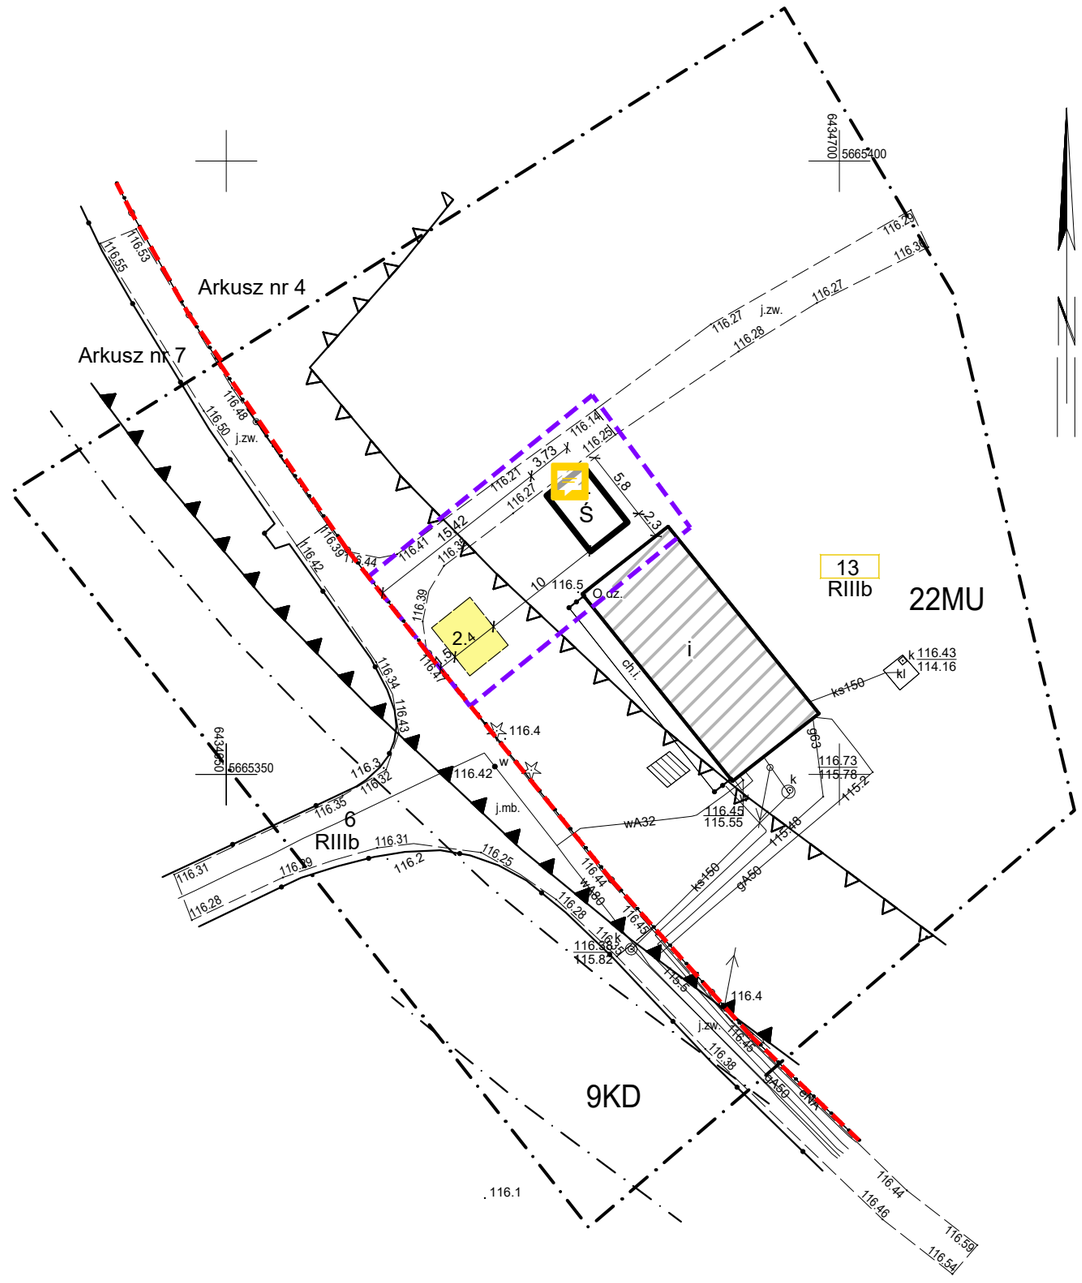

LEGENDA

- BUDYNEK ISTNIEJĄCY ROD PIAST - BEZ ZMIAN
- 1. PROJEKTOWANA WIATA ŚMIETNIKOWA
- 2. PLAC ZABAW
- GRANICA DZIAŁKI OBJĘTEJ OPRACOWANIEM
- GRANICA OBSZARU ODDZIAŁYWANIA
- OZNACZENIE NUMERU DZIAŁKI NA MAPIE

POTWIERDZAM
ZA ZGODNOŚĆ Z ORYGINAŁEM
MAPY DO CELÓW PROJEKTOWYCH
Marcin Winkowski

PRACOWNIA ARCHITEKTONICZNA
Łapacz Winkowski
Architekci sp. z o.o.
ul. Powstańców Śląskich 112
53-333 Wrocław

STADIUM
PROJEKT ZAGOSPODAROWANIA TERENU

NAZWA OBIEKTU BUDOWLANEGO
WIATA ŚMIETNIKOWA I PLAC ZABAW

BRANŻA	GŁÓWNY PROJEKTANT	NUMER UPRAWNIEŃ	PODPIS
ARCHITEKTURA	mgr inż. arch Marcin Winkowski	WP-OIA/OKK UpB/17/2010	

TYTUŁ RYSUNKU	SKALA	
PROJEKT ZAGOSPODAROWANIA TERENU	1:500	
	NR RYSUNKU	DATA OPRACOWANIA
	PZT/1	20.01.2023